
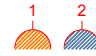




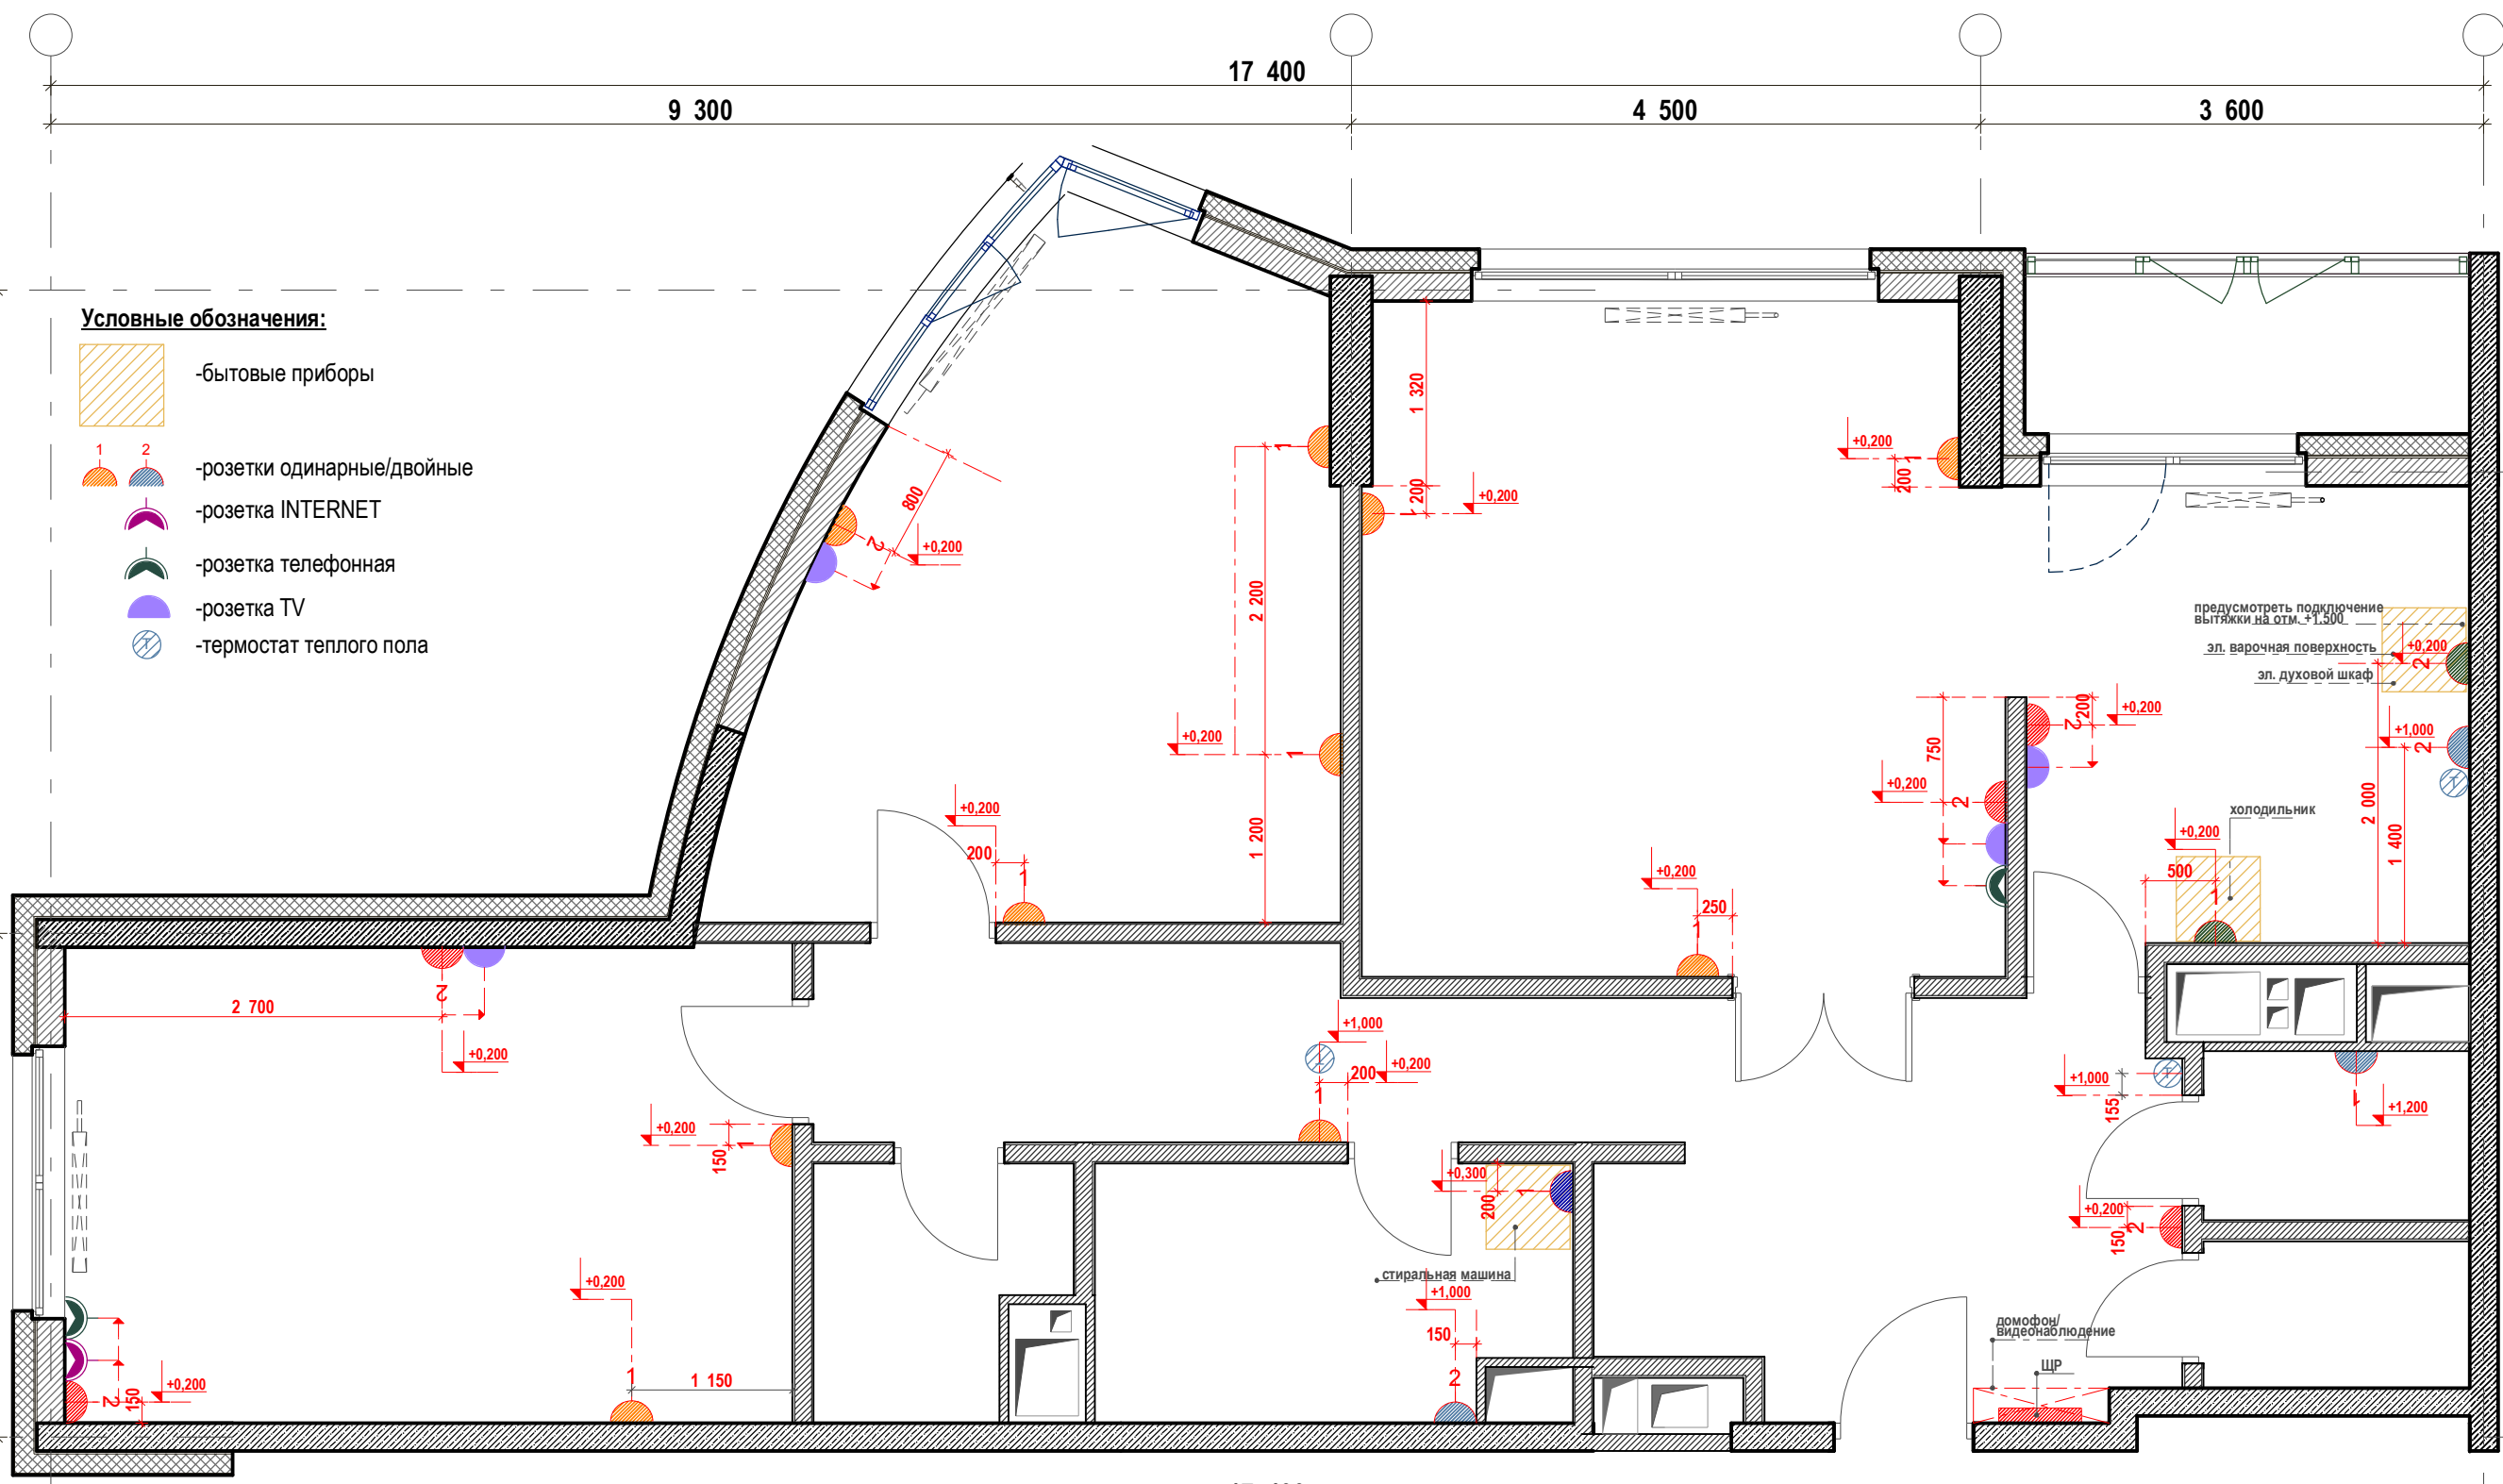
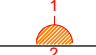
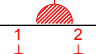

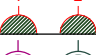




**Условные обозначения:**

-  -бытовые приборы
-  -розетки одинарные/двойные
-  -розетка INTERNET
-  -розетка телефонная
-  -розетка TV
-  -термостат теплого пола



**СПЕЦИФИКАЦИЯ РОЗЕТОК.**

тип	обозначение на плане	отметка (по Центр. оси)	кол-во штук	цвет	примечание
розетка одинарная		+0,200			
розетка двойная		+0,200			
розетка одинарная/двойная		+1,000			розетка влагозащищенная в су и кухню
розетка одинарная		+0,200			розетка для стиральной машины предусмотреть заземление
розетка одинарная/двойная		+0,200			розетка для плиты, холодильника и т.п.
розетка INTERNET/телефон		+0,200			
розетка TV					

**Примечание:**  
 Привязки розеток даны по оси. Отм. даны от "чистого" пола (+0,00). Привязки розеток даны по центральной оси  
 См. совместно с листом №9  
 Розеточную сеть выполнить скрыто в слое подготовки пола и в штробах стен в тяжелой ПВХ гофротрубе П20.  
 Все скрытые работы по прокладке кабелей в стенах выполнить строго вертикально.  
 На кухне и в ванных комнатах все розетки сделать влагозащищенными.

СОГЛАСОВАНО:

Взамен инв. N

Подпись и дата

Инв. N подл.

Московская обл.					
Гл. диз.		Квартира	Стадия	Лист	Листов
Вед. арх.			РП		
Н. контр.		План размещения электровыводов розеток и слаботочных сетей. М 1:50		"Студия дизайна Ремикс"	