


СОГЛАСОВАНО:

Взамен инв. N

Подпись и дата

Инв. N подл.

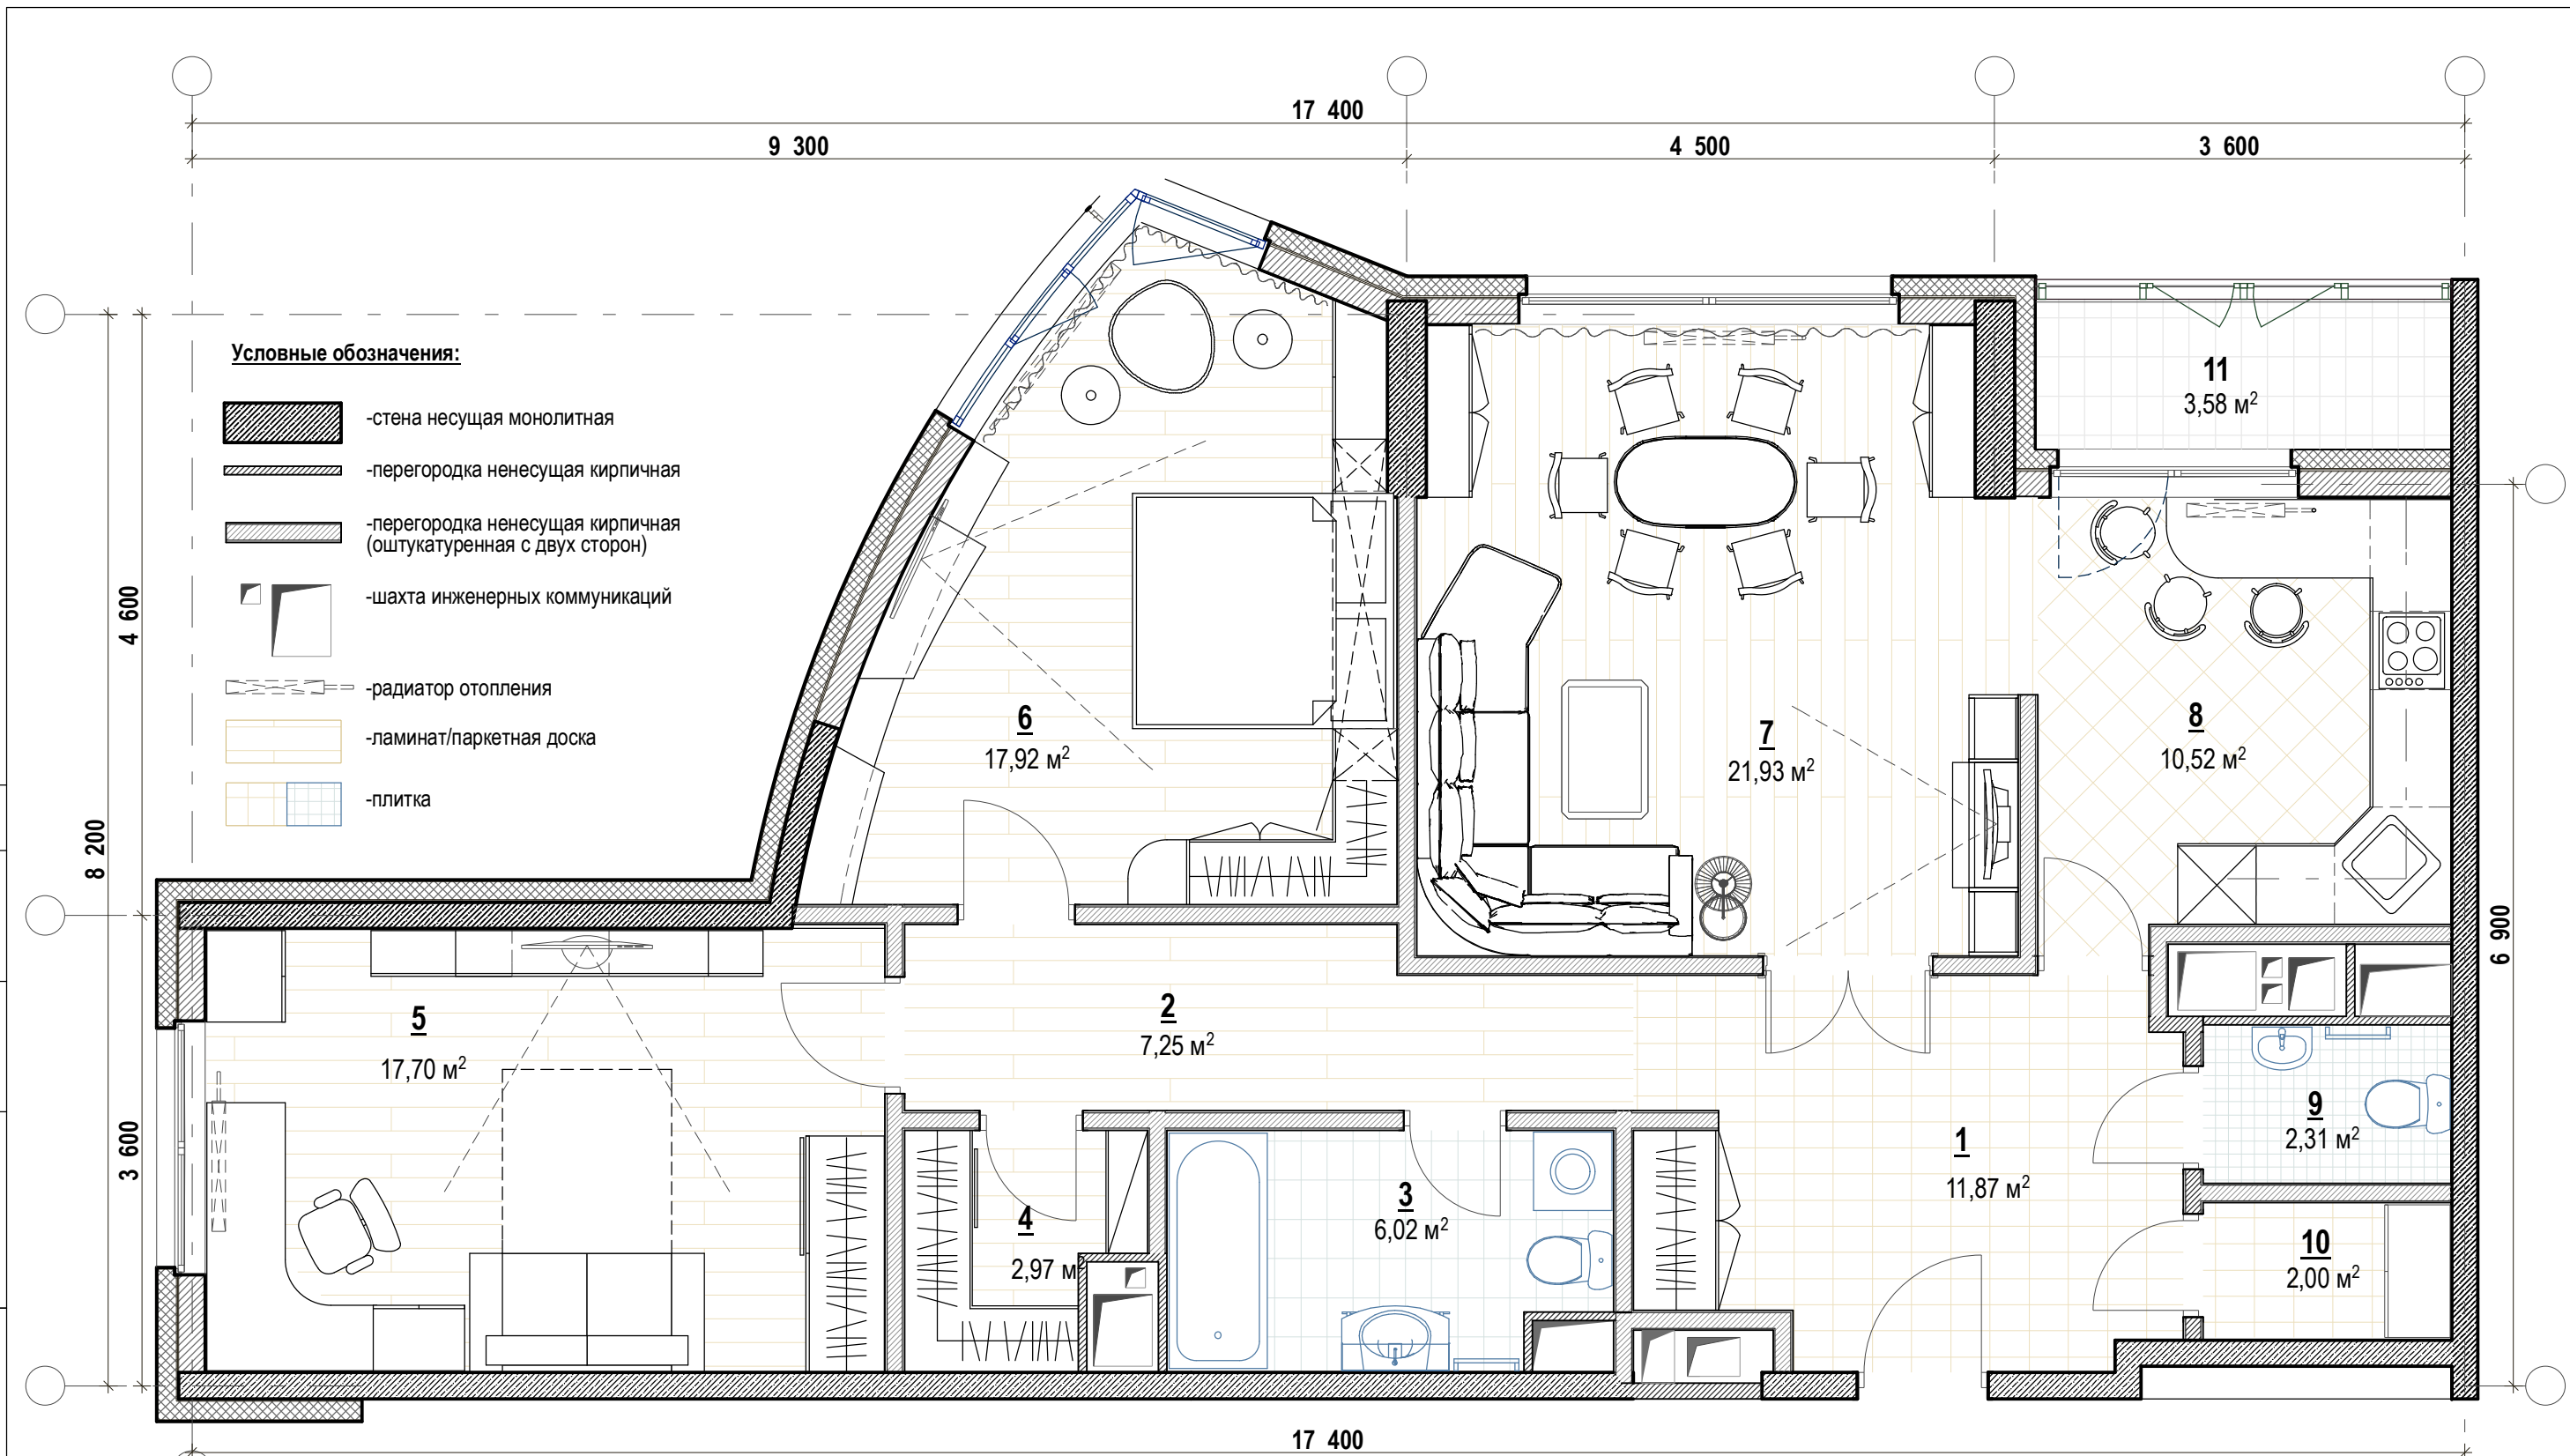

Экспликация помещений:

№	Наименование помещения	Площадь, м²
1.	Холл	
2.	Коридор	
3.	Ванная комната	
4.	Гардеробная	
5.	Жилая комната	
6.	Жилая комната	
7.	Гостиная	
8.	Кухня	
9.	Ту	
10.	Кладовая	
11.	Лоджия	

			Московская обл.			
Гл. диз.			Квартира	Стадия	Лист	Листов
Вед. арх				РП		
Н. контр.			План квартиры с расстановкой мебели. М 1:50	"Студия дизайна Ремикс"		