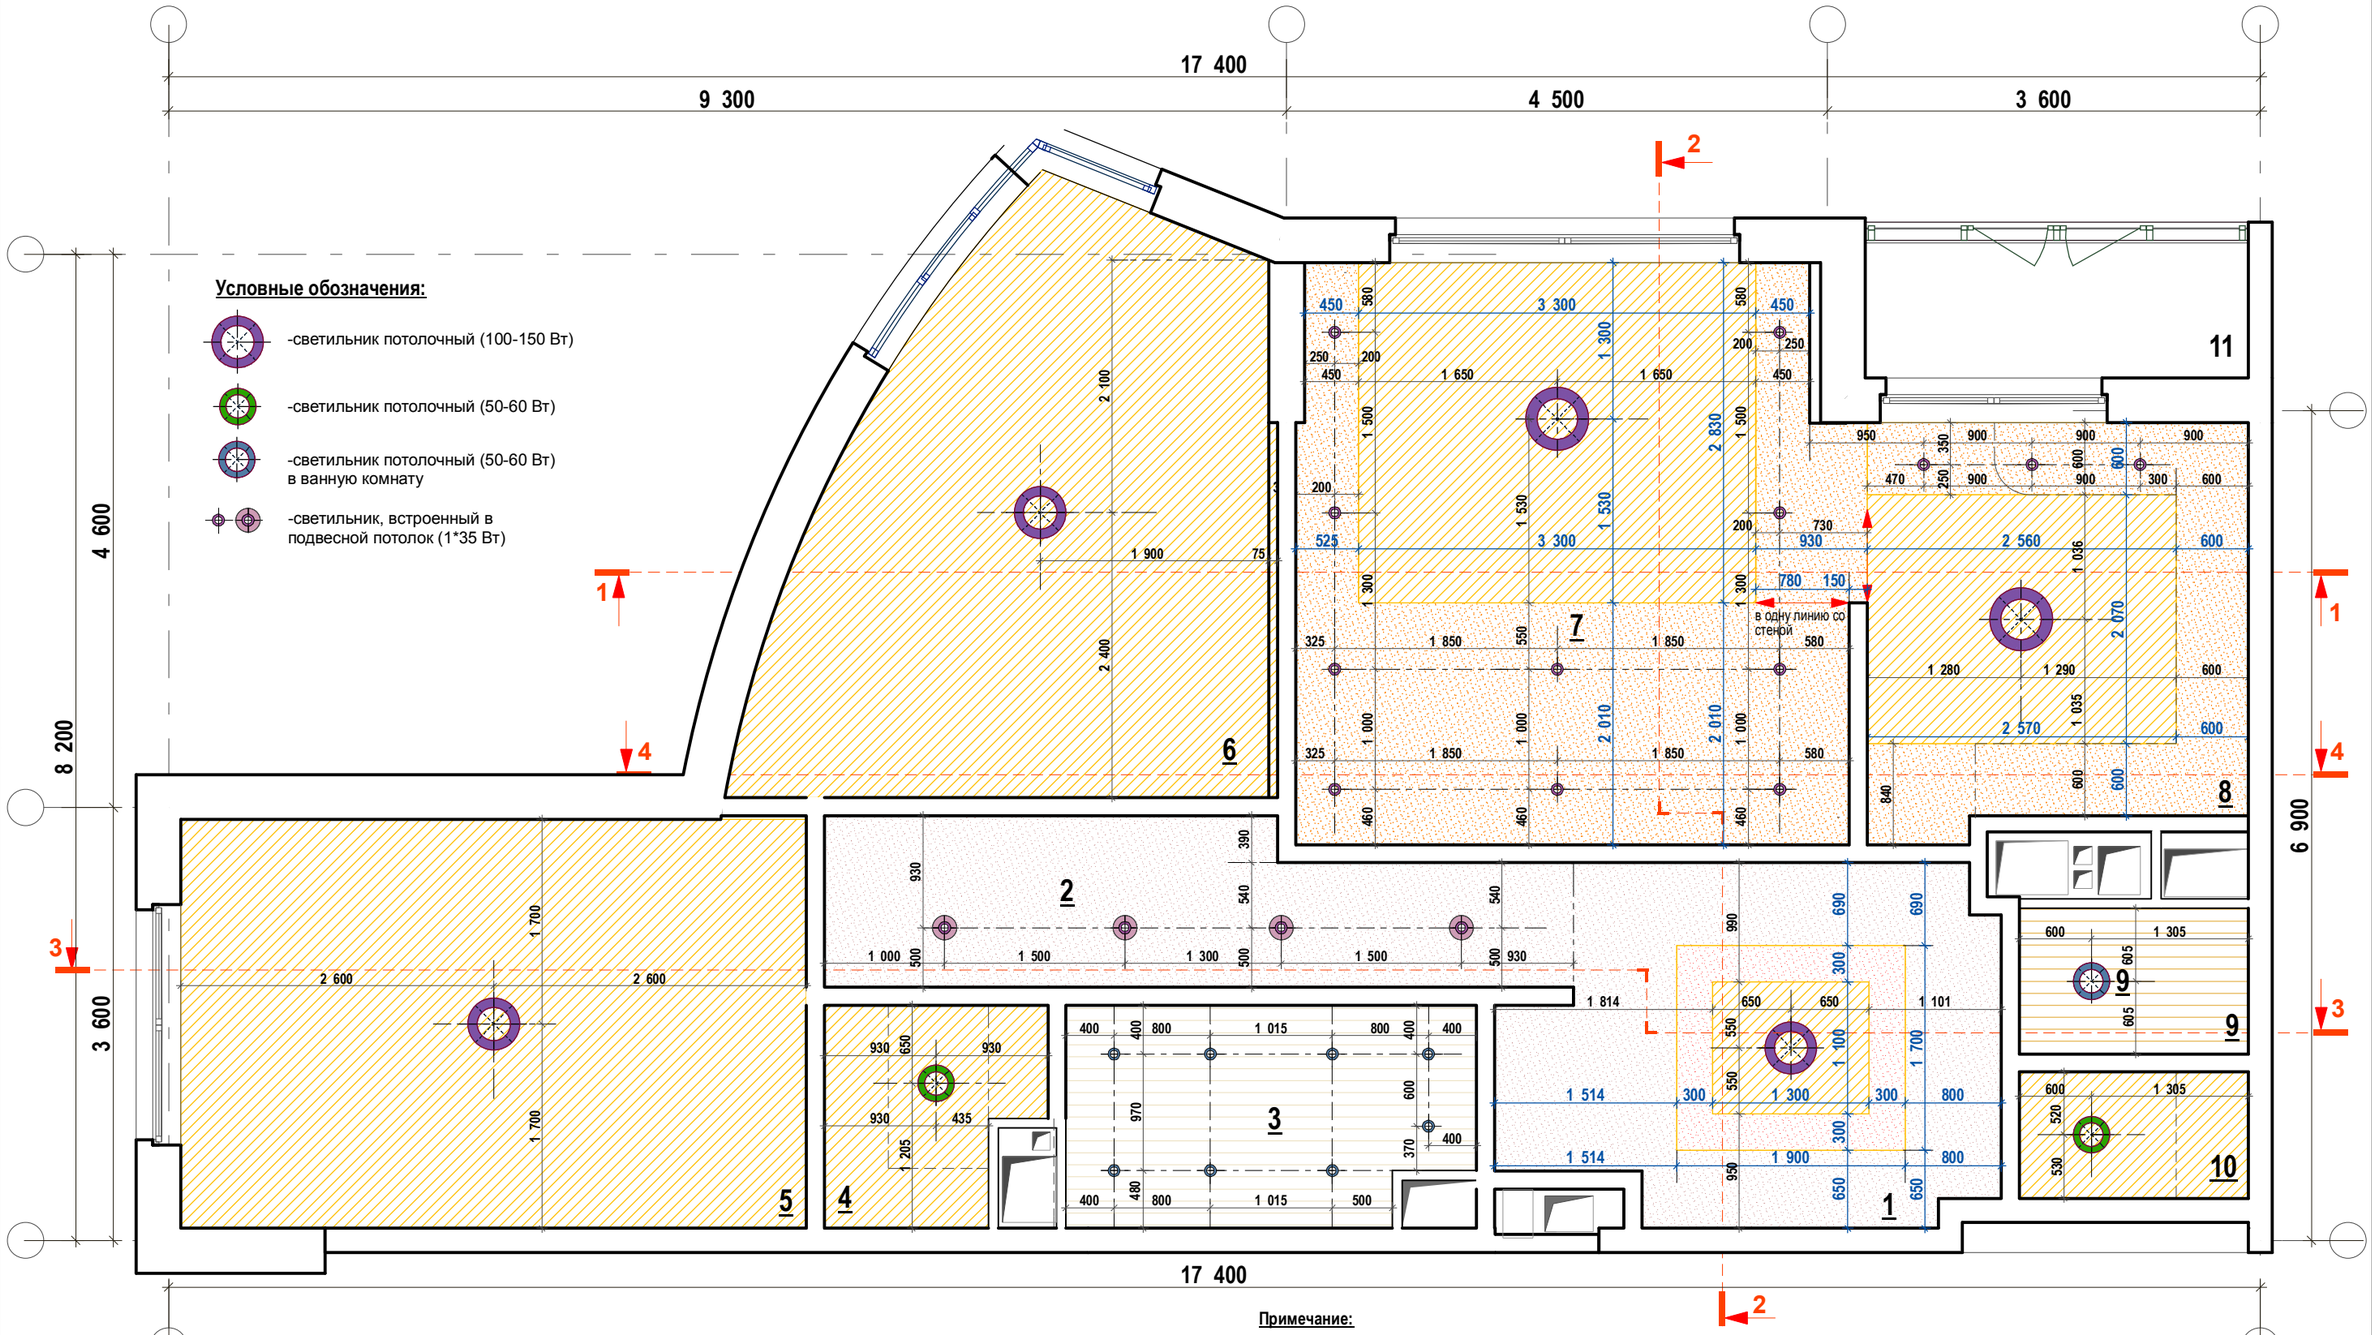

СПЕЦИФИКАЦИЯ ПОТОЛКОВ.

тип		обозначение на плане	отметка низа	кол-во метров кв	цвет	кол-во встроенных светильников	примечание
потолок из ГКЛ оштукатуренный матовый	1		+2,920	57,0		13,0	краска колеруется по каталогу Tikkurila "Symphony" цвет дополнительно согласовать с Автором проекта
потолок из ГКЛ оштукатуренный матовый	2		+2,820	18,20			краска колеруется по каталогу Tikkurila "Symphony" цвет дополнительно согласовать с Автором проекта
потолок из ГКЛ оштукатуренный матовый	3		+2,880	2,0	белый матовый		
потолок из ГКЛ оштукатуренный матовый	4		+2,860	15,40	белый матовый	3,0	
потолок реечный	5		+2,820	5,95		8,0	краска колеруется по каталогу Tikkurila "Symphony" цвет дополнительно согласовать с Автором проекта
потолок реечный	6		+2,820	2,3			краска колеруется по каталогу Tikkurila "Symphony" цвет дополнительно согласовать с Автором проекта

Экспликация:

1. Холл
2. Коридор
3. Ванная комната
4. Гардеробная
5. Жилая комната
6. Жилая комната
7. Гостиная
8. Кухня
9. С/у
10. Кладовая
11. Лоджия

Примечание:

См. совместно с листом №7,8. Все отм. даны от отм.+0,000(отм чистого пола)
Подвесные потолки выполнить из ГКЛ толщиной 12,5мм на металлическом каркасе из потолочных профилей ПП60*27/ПН 28*27.Профили крепить к несущим конструкциям подвесами. (комплектные системы КНАУФ.)
Реечные потолки выполнить из сертифицированных материалов согласно с узлами фирмы производителя.
В ванных комнатах предусмотреть отверстия Ø 120 мм под клапаны вытяжной вентиляции. Привязку см. "Проект ОВ"

				Московская обл.	
Гл. диз.				Квартира	Стадия: РП; Лист: ; Листов:
Вед.арх					
				План потолков. М 1:50	"Студия дизайна Ремикс"
Н. контр.					

СОГЛАСОВАНО:

Взамен инв. N

Подпись и дата

Инв. N подл.